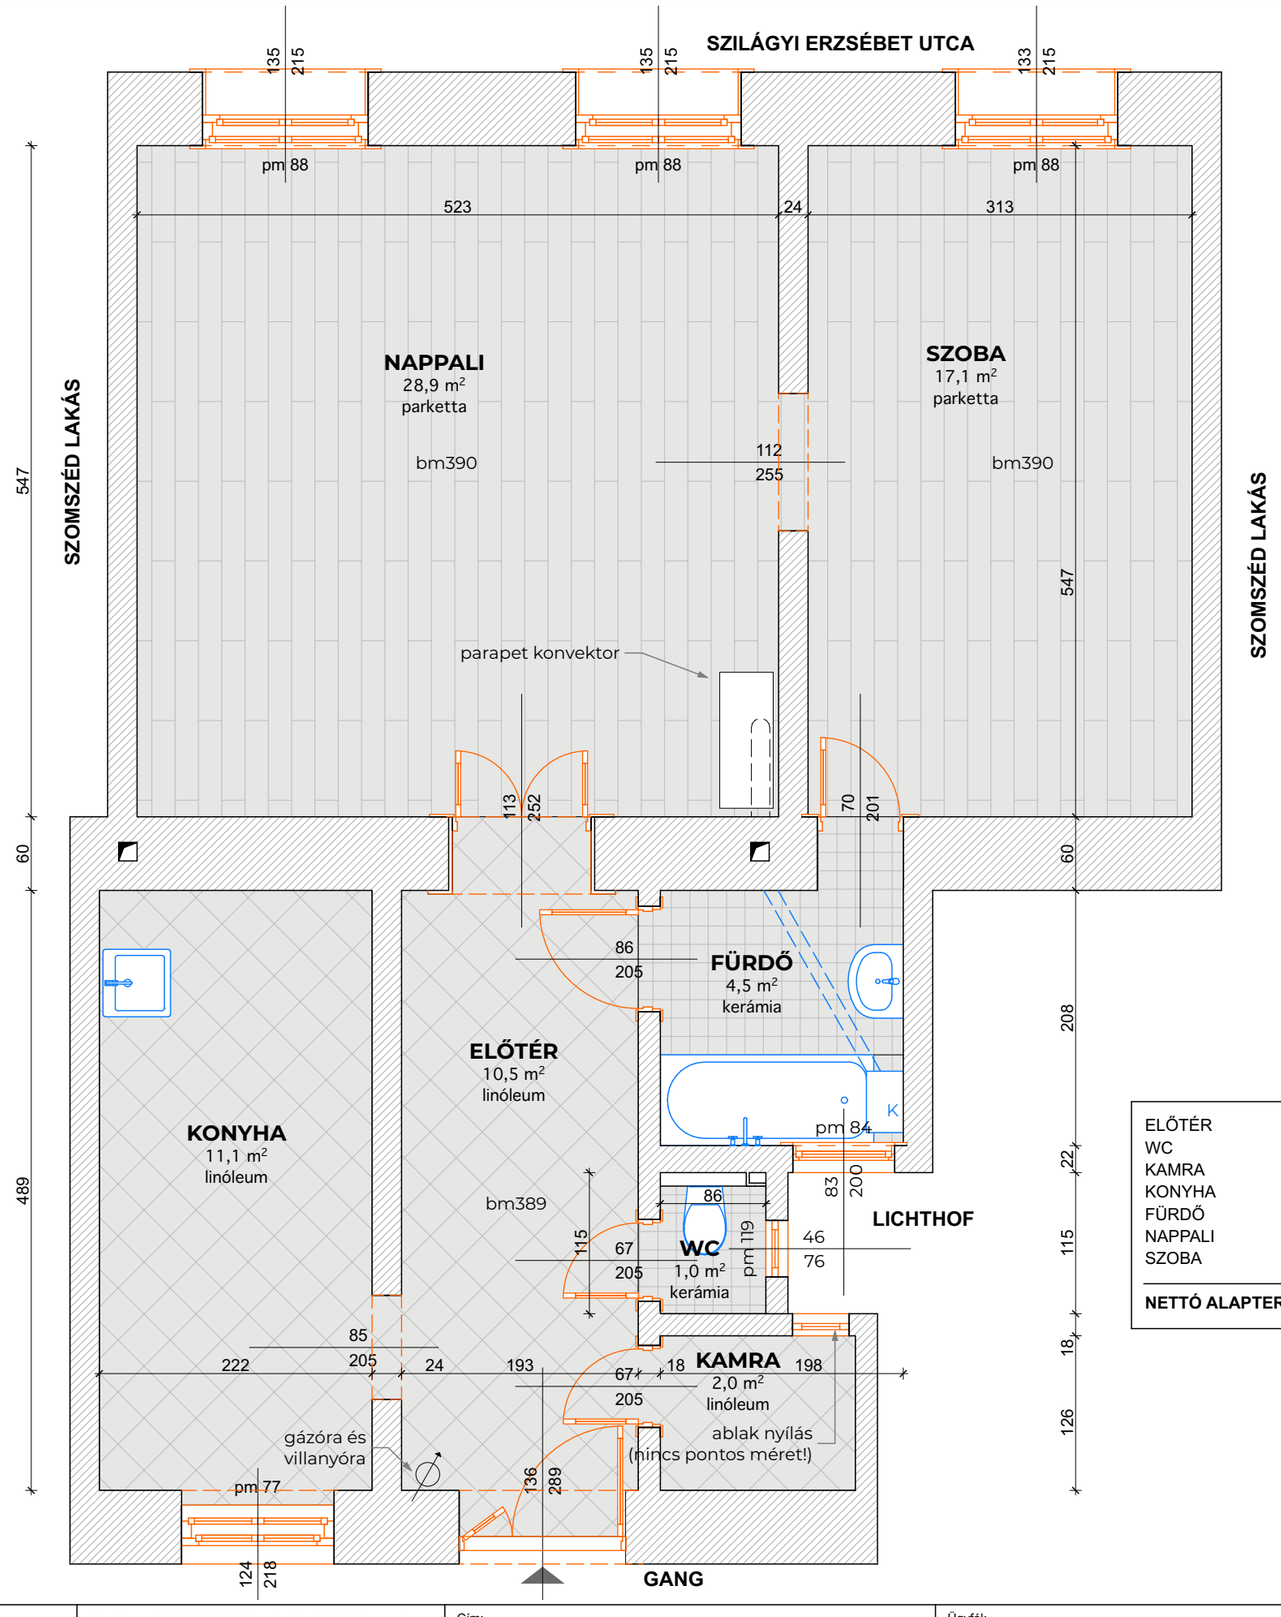

ELŐTÉR	10,5m²
WC	1,0m²
KAMRA	2,0m²
KONYHA	11,1m²
FÜRDŐ	4,5m²
NAPPALI	28,9m²
SZOBA	17,1m²
NETTÓ ALAPTERÜLET	**75,1m²**

ALAPRAJZNEKED.HU

Ezen terv az ALAPRAJZNEKED.HU szellemi jogvédett tulajdona, amely csak a megállapodásban meghatározottak alapján, rögzített időben és alkalommal használható fel!

Méretek a kivitelezés előtt a helyszínen ellenőrizendők.

Cím: 0000 Város, Xxxxxxxxxx utca 123.

Ügyfél: **Vezetéknév Keresztnév**

Felmérési alaprajz

M=1:50

B-01

2023. 02. 02.